



SPECIFICATION FOR APPROVAL

承认书

客户 (CUSTOMER) : ACUWA

品名规格 (ITEM SPECS) : EE5

客户料号 (PART .NO) : SM51267EL

送样日期 (DATE): 08.12.01

APPROVED BY	CHECKED BY	DRAWN BY

如蒙承认,请予签回

东莞市塘厦胜凯电子

地址:东莞市塘厦镇 138 工业区塘坑路 1 号厂房

TEL:0769-87983062

FAX:0769-87941762

E-MAIL:dgshk@163.com



东莞市塘厦胜凯电子


TEL: 0769-87983062

FAX: 0769-87941762

ADD: 广东省东莞市塘厦镇 138 工业区塘坑路 1 号厂房

客户名称	客户料号	品名规格	胜凯图号
ACUWA	SM51267EL	EE5	SHK0049/00 版本

1. 平面图外观及尺寸:

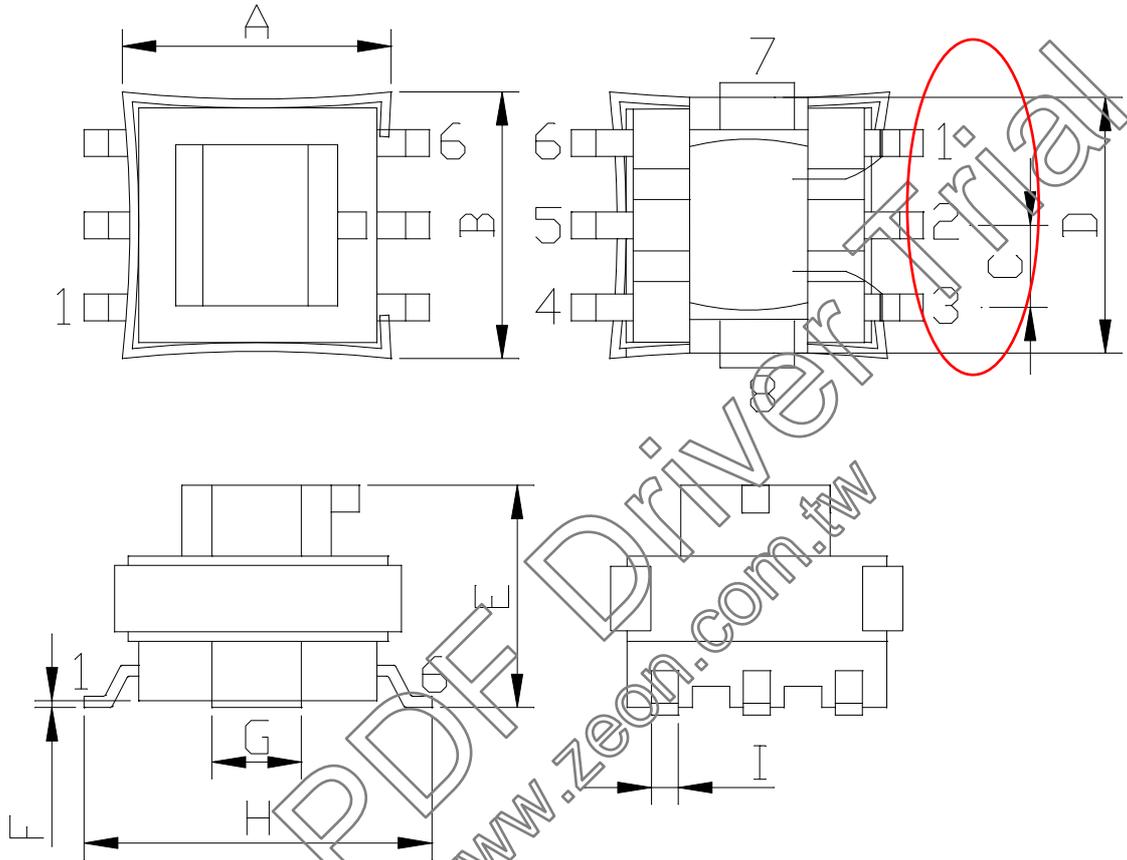

单位:mm

备注事项

- A=6.00±0.50
- B=6.00±0.50
- C=1.85±0.20
- D=5.60±0.20
- E=5.00±0.50
- F=0.15±0.10
- G=2.0±0.2
- H=7.70±0.3
- I=0.60*0.25±0.10

- 1、W2 组装前, 须先贴 3M#1350 白色 2mm×12mmTAPE。铁芯组装时, 有 GAP 的铁芯装在 PIN 端, 装铁夹固定铁芯。CORE 组合后, 外加 CLIP, CLIP 开口朝 PIN#6 方向。组合后须用治具调整 PIN 及 COPPERFOIL 平整度, 都要平贴到板子。
- 2、成品在 BOBBIN 上方 CORE 与 CORE 接合处点 2 点胶放正烤干固定。点胶时注意平整度。(如外观图)

确认:	审核:	绘制: 宋海龙	日期: 08/12/01
-----	-----	---------	--------------



东莞市塘厦胜凯电子


TEL: 0769-87983062

FAX: 0769-87941762

ADD: 广东省东莞市塘厦镇 138 工业区塘坑路 1 号厂房

客户名称	客户料号	品名规格	胜凯图号
ACUWA	SM51267EL	EE5	SHK0049/00 版本

2. 绕线结构图及原理图:

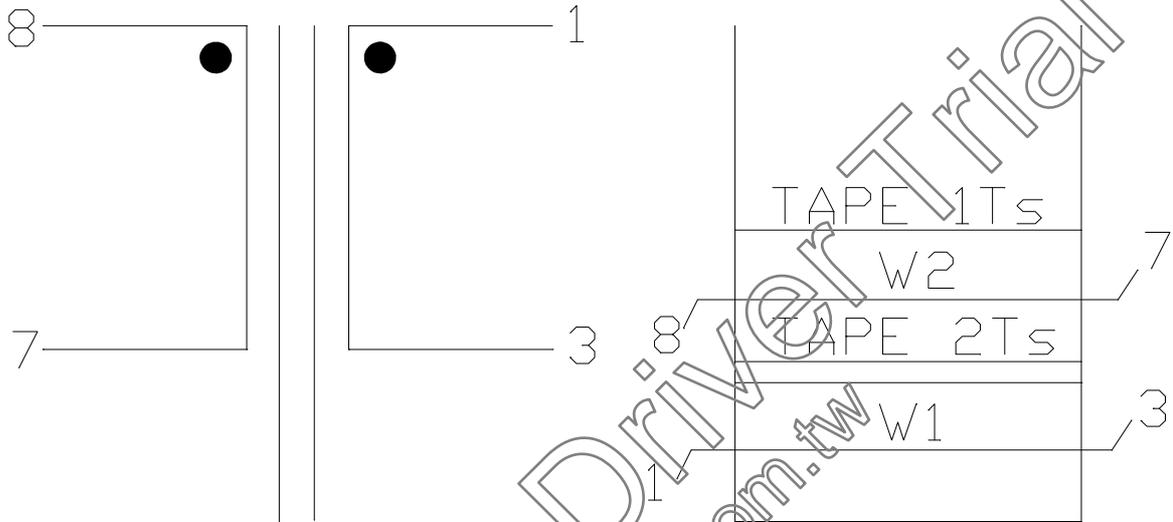


3. 制作工序:

工序	漆包线规格	圈数	起点—终点	胶带	绕线工艺
W1	Φ0.10mm 2UEW-N	50TS	1-3	2TS	顺绕、密绕
W2	铁带	1TS	8-7	1TS	

备注:

- 1、绕 W1 时 BOBBIN PIN1 朝外。
- 2、ROHS 材料制程。

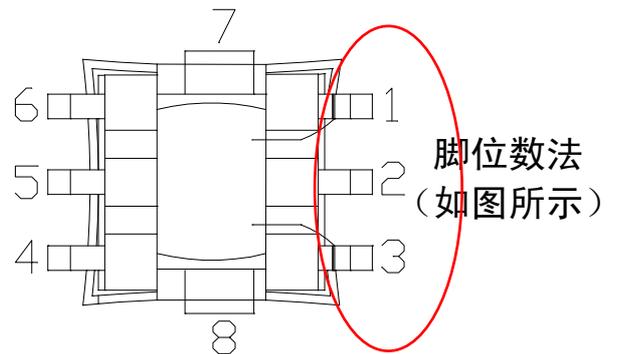

确认:	审核:	绘制: 宋海龙	日期: 08/12/01
-----	-----	---------	--------------



东莞市塘厦胜凯电子

TEL: 0769-87983062

FAX: 0769-87941762

ADD: 广东省东莞市塘厦镇 138 工业区塘坑路 1 号厂房

客户名称	客户料号	品名规格	胜凯图号
ACUWA	SM51267EL	EE5	SHK0049/00 版本
<p>1. DCR: (at25°C, 60±5%RH) PIN 1-3=1.5 OHM MAX 以上测试仪器以全华 502A OHM 仪器为标准或相当仪器。</p> <p>2. INDUCTANCE: (at25°C, 60±5%RH) PIN 1-3=0.5mH MIN 以上电感值以 WK3260A 仪器, @10KHz/0.1Vrms 为标准或相当仪器。</p> <p>3. TURN RATIO: (at25°C, 60±5%RH) PIN 1-3: 8-7 =50±2% 以上电感值以 WK3260A 仪器, @10KHz/0.1Vrms 为标准或相当仪器。</p> <p>4. HI-POT: (at25°C, 60±5%RH) (@500V, 1mA, 2S): PIN 1-8 以上测试值以 CH-9052 仪器为标准或相当仪器。</p> <p>5. RoHS COMPLIANT.</p>			
确认:	审核:	绘制: 宋海龙	日期: 08/12/01



东莞市塘厦胜凯电子

TEL: 0769-87983062

FAX: 0769-87941762

ADD: 广东省东莞市塘厦镇 138 工业区塘坑路 1 号厂房

客户名称	客户料号	品名规格	胜凯图号
ACUWA	SM51267EL	EE5	SHK0049/00 版本

五、材料清单:

序号	材料名称	规格	材料供应商	UL 安全认证号码
1.	胶芯 EE5.0	6PIN/卧式 海鸥脚	taibi 或同等厂家	E59481 (S)
2.	漆包线	Φ0.10 2EW-N 130℃	taipingyang 或同等品质厂家	E84081 (S)
			taiyi 或同等品质厂家	E85640
3.	绝缘胶带	3.0 mm 3M#1350W 2.0 mm 3M#1350W 130℃	yahua 或同等品质厂家	E165111 (N)
			qunyi 或同等品质厂家	E178516
4.	磁芯	EE5/5/2 TP4	tiantong 或同等品质厂家	
5.	铁夹	EE5	pinxiang 或同等品质厂家	
6.	铁带	EE5	pinxiang 或同等品质厂家	
7.	胶水	H907-5 灰白	huachuang 或同等品质厂家	
8.	锡	无铅锡	daihui 或同等品质厂家	
确认:	审核:	绘制: 宋海龙	日期: 2008/12/01	